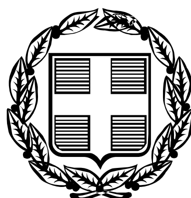


ΕΦΗΜΕΡΙΣ ΤΗΣ ΚΥΒΕΡΝΗΣΕΩΣ

ΤΗΣ ΕΛΛΗΝΙΚΗΣ ΔΗΜΟΚΡΑΤΙΑΣ

ΤΕΥΧΟΣ ΤΕΤΑΡΤΟ **Αρ. Φύλλου 217**

21 Μαρτίου 2006

ΠΕΡΙΕΧΟΜΕΝΑ

ΑΠΟΦΑΣΕΙΣ

ΑΠΟΦΑΣΕΙΣ

Αριθ. 660 Σχ. 5059 ΠΕ (1)

Έκδοση διαπιστωτικής πράξης κοινοχρησίας δρόμου στη θέση «Ρουσσές» της κτηματικής περιφέρειας Δήμου Νέας Αλικαρνασσού.

Ο ΓΕΝΙΚΟΣ ΓΡΑΜΜΑΤΕΑΣ ΠΕΡΙΦΕΡΕΙΑΣ ΚΡΗΤΗΣ

Έχοντας υπόψη:

1. Τις διατάξεις του ν.δ. 17.7.1923 (ΦΕΚ 228/Α/16.8.1923) και ειδικότερα του άρθρου 20 παρ. 4 αυτού.

2. Τις διατάξεις του ν. 2831/2000 (ΦΕΚ 140/Α/2000) και ειδικότερα του άρθρου 29 όπως αυτό τροποποιήθηκε με το άρθρο 10 του ν. 3044/2002 (ΦΕΚ 197/Α/27.8.2002).

3. Το υπ' αριθμ. 4490/29.1.2004 (εγκύκλιος 5/2004) έγγραφο της Δ/νσης Ο.Κ.Κ. του ΥΠΕΧΩΔΕ, όπως αυτό τροποποιήθηκε με το με αρ. πρωτ. 1256/1.3.2005 έγγραφο της ίδιας υπηρεσίας.

4. Το τοπογραφικό - κτηματολογικό διάγραμμα με κλίμακα 1:5000 και χρονολογία 24.5.1979 του Μηχανικού Δημοσθένη Ραφτόπουλου.

5. Το υπ' αριθμ. 31/5/18.5.1992 έγγραφο της 3ης Δ.Ε.Κ.Ε. Περιφέρειας Κρήτης.

6. Το υπ' αριθμ. 3954/25.7.2005 έγγραφο της Δ/νσης Ελέγχου Συντήρησης Έργων της Περιφέρειας Κρήτης.

7. Την από 19.12.2005 αίτηση των Στυλιανού Τζολάκη κ.λπ.

8. Το με χρονολογία Μάρτιος 2004 και κλίμακα 1:1000 τοπογραφικό διάγραμμα του Αγρονόμου Τοπογράφου Μηχανικού Ηρακλή Ηρακλειδίου.

9. Την από 18.1.2006 εισήγηση της Δ/νσης ΠΕΧΩ προς το Περιφερειακό ΣΧΟΠ.

10. Την ομόφωνη θετική γνωμοδότηση του ΣΧΟΠ Περιφέρειας Κρήτης όπως προκύπτει από το Πρακτικό 1 της 10.2.2006 συνεδρίασης, θέμα 5ο, αποφασίζουμε:

1. Διαπιστώνουμε ότι ο δρόμος που βρίσκεται στη θέση «Ρουσσές» της κτηματικής περιφέρειας Δήμου Νέας Αλικαρνασσού, εκτός εγκεκριμένου σχεδίου και εκτός ζώνης, όπως αυτός φαίνεται και αποτυπώνεται στο με χρονολογία και με κλίμακα 1:1000 τοπογραφικό διάγραμμα του Αγρονόμου Τοπογράφου Μηχανικού Ηρακλή Ηρακλειδίου το οποίο υπογράφεται από τον Δ/ντή της ΠΕ.ΧΩ και αποτελεί αναπόσπαστο τμήμα της παρούσας απόφασης είναι κοινόχρηστος.

2. Η ισχύς της απόφασης αυτής άρχεται από την υπογραφή της.


Η απόφαση αυτή να δημοσιευθεί στην Εφημερίδα της Κυβερνήσεως.

Ηράκλειο, 22 Φεβρουαρίου 2006


Ο Γενικός Γραμματέας Περιφέρειας
ΣΕΡΑΦΕΙΜ ΤΣΟΚΑΣ



ΕΘΝΙΚΟ ΤΥΠΟΓΡΑΦΕΙΟ
Για τεχνικούς λόγους στο σχεδιάγραμμα
έγινε σμίκρυνση κατά ποσοστό 32 %

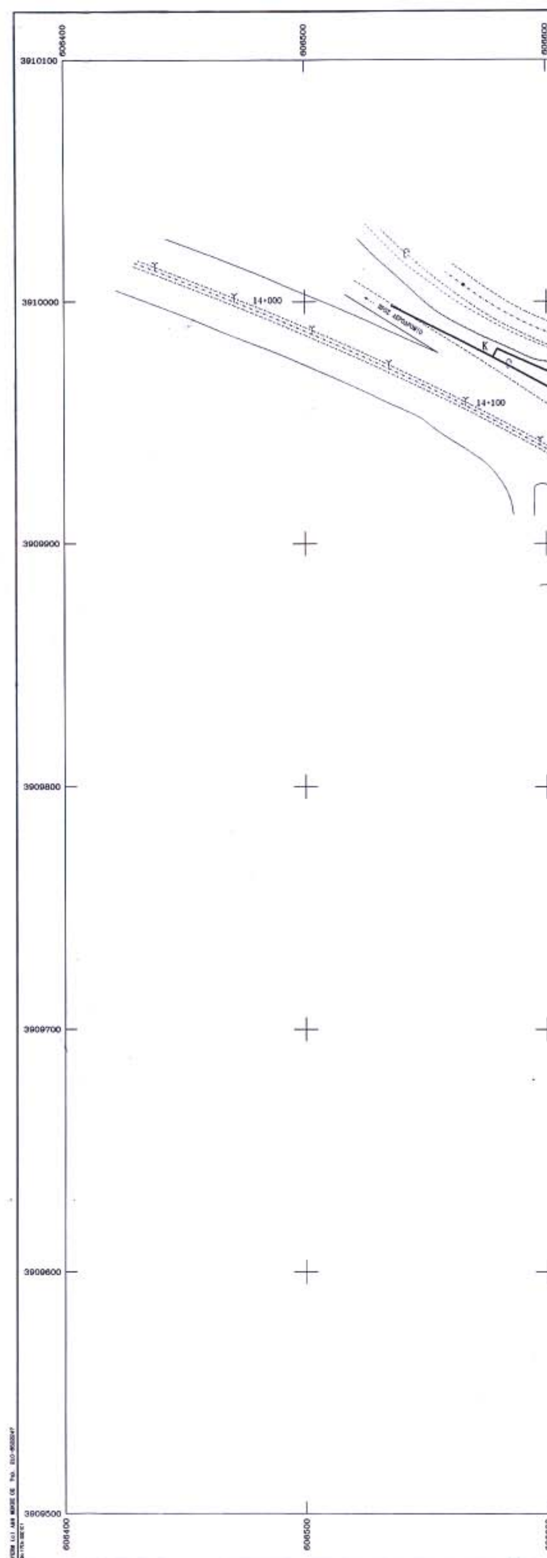


ΓΡΑΜΜΗ ΑΠΑΛΛΟΤΡΙΩΣΗΣ
ΠΑΛΑΙΑ ΕΘΝΙΚΗ ΟΔΟΣ
ΕΘΝΙΚΗ ΟΔΟΣ
1+800
14+200
14+300
14+400
14+500
14+600
14+700
Φ12
Φ13
Φ14
Φ15
Φ16
Φ17
Φ18
Φ19
Φ20
Φ21
Φ22
Φ23
Π17
Π16
Π4
Π3
Π2
Π1

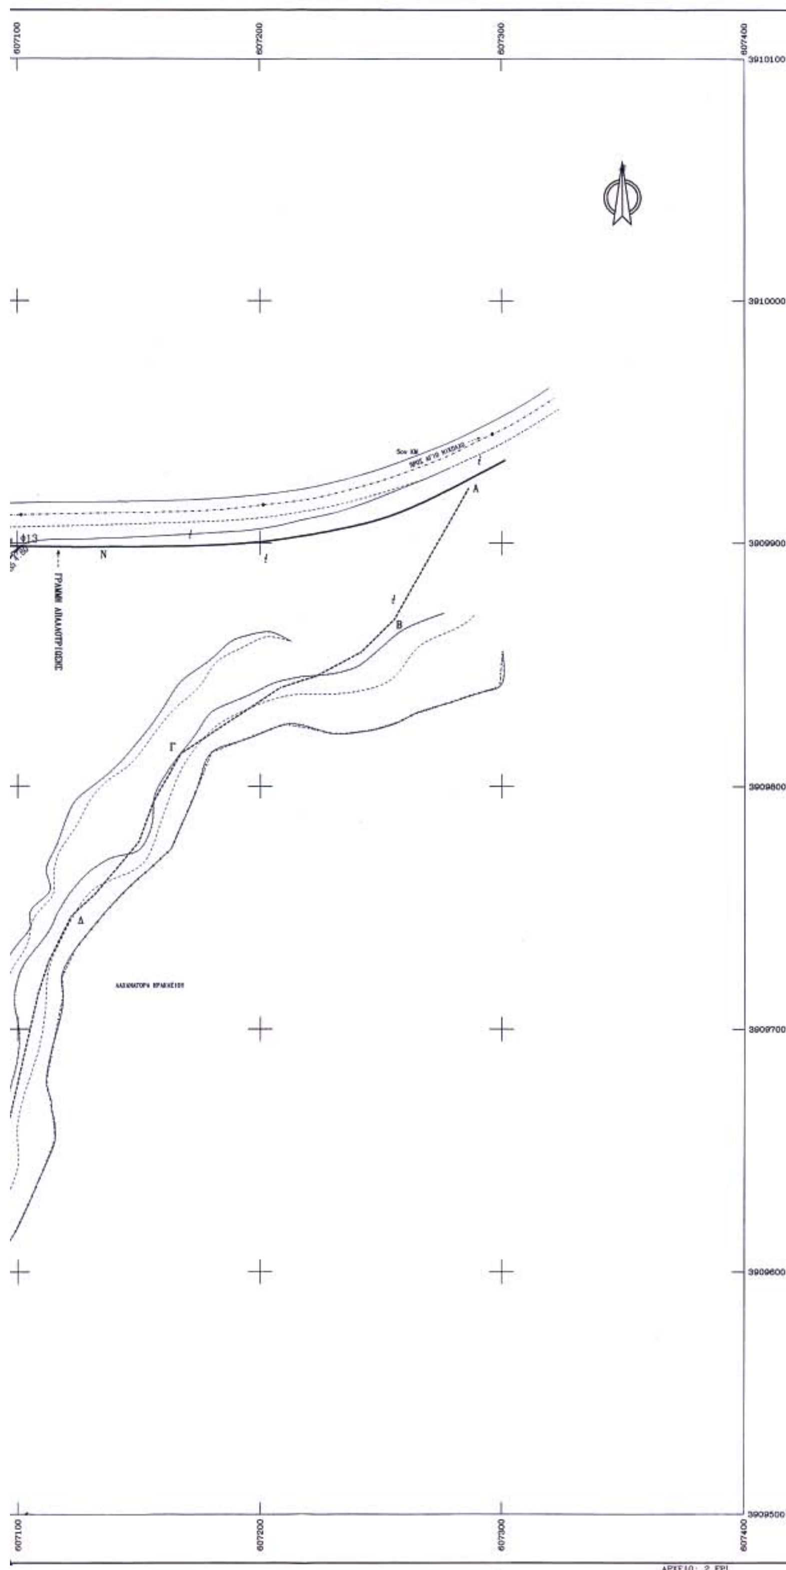

ΣΥΝΤΕΤΑΓΜΕΝΕΣ ΟΡΙΩΝ

ΣΗΜΕΙΟ	X	Y	ΣΗΜΕΙΟ	X	Y	ΣΗΜΕΙΟ	X	Y
Φ1	606961.067	3909663.420	Φ2	606979.485	3909672.288	Φ3	607004.735	3909713.916
Φ4	607024.371	3909761.313	Φ5	607045.043	3909809.943	Φ6	607061.047	3909851.686
Φ7	607064.612	3909865.221	Φ8	607065.513	3909876.357	Φ9	607063.473	3909884.125
Φ10	607059.331	3909891.353	Φ11	607052.290	3909896.246	Φ12	607043.964	3909900.298
Φ13	607101.728	3909898.655	Φ14	607098.328	3909895.557	Φ15	607089.119	3909882.661
Φ16	607079.646	3909859.722	Φ17	607072.258	3909847.603	Φ18	607056.174	3909805.455
Φ19	607035.436	3909756.668	Φ20	607015.812	3909709.322	Φ21	607001.160	3909674.208
Φ22	606998.075	3909635.111	Φ23	607053.580	3909566.000	Π1	607051.490	3909560.544
Π2	607037.015	3909577.937	Π3	607003.866	3909615.569	Π4	606970.651	3909653.033
Π16	606981.101	3909641.246	Π17	607085.494	3909899.117			

ΙΔ:1			ΣΗΜΕΙΑ:29		ΕΜΒΑΔΟ 5308.18 μ²						
Φ1	Φ2	Φ3	Φ4	Φ5	Φ6	Φ7	Φ8	Φ9	Φ10	Φ11	Φ12
Π17	Φ13	Φ14	Φ15	Φ16	Φ17	Φ18	Φ19	Φ20	Φ21	Φ22	Φ23
Π1	Π2	Π3	Π16	Π4							

ΥΠΟΜΝΗΜΑ

- Στάση
- Συρματόπλεγμα
- Μανδρότοιχος
- Ξερολιθιά
- Όριο ιδιοκτησίας
- Πρανές
- Πόδι πρανούς
- Στύλος ΔΕΗ
- Στύλος ΟΤΕ
- Στύλος φωτισμού
- Στύλος διπλού φωτισμού

ΙΔΙΟΚΤΗΤΕΣ : Στυλιανός Τζολάκης
Ζαχαρένια σύζ. Αναστασίου Μιχαηλίδη το γένος Τζολάκη
Νικόλαος Γόντικας
Σπυρίδωνας Γόντικας
Ελένη Γιαμαλάκη
Χαράλαμπος Γιαμαλάκης
Αθηνά - Ελένη σύζ. Κων\τίνου Αλεξοπούλου το γένος Δούβλαρη
Νικόλαος Μακράκης
Μιχαήλ Σακελαρίου
Παναγιώτης - Βασίλειος Ξενάκης
Μιχαήλ Μακράκης
Σοφία - Λουκία σύζ. Φιλίππου Καλδρυμίδη το γένος Ξενάκη

ΘΕΣΗ : ΔΥΟ ΑΟΡΑΚΙΑ (ΡΟΥΣΣΕΣ) ΔΗΜΟΣ ΝΕΑΣ ΑΛΙΚΑΡΝΑΣΟΥ

ΕΜΒΑΔΟΝ ΤΜΗΜΑΤΟΣ ΚΟΙΝΟΧΡΗΣΤΟΥ ΔΡΟΜΟΥ: 5308,18 μ²

ΣΤΟΙΧΕΙΑ : Φ1,Φ2,Φ3,Φ4,Φ5,Φ6,Φ7,Φ8,Φ9,Φ10,Φ11,Φ12,Π17,Φ13,Φ14,Φ15,
Φ16,Φ17,Φ18,Φ19,Φ20,Φ21,Φ22,Φ23,Π1,Π2,Π3,Π16,Π4,Φ1

ΗΡΑΚΛΕΙΟ - ΜΑΡΤΙΟΣ 2004
Ο ΜΗΧΑΝΙΚΟΣ

ΗΡΑΚΛΗΣ Σ. ΗΡΑΚΛΕΙΔΙΟΥ
ΑΓΡ. & ΤΟΠΟΓΡΑΦΟΣ ΜΗΧΑΝΙΚΟΣ Ε.Μ.Π.
ΒΙΚΕΛΑ 27 - ΗΡΑΚΛΕΙΟ

ΤΕΧΝΙΚΟ ΓΡΑΦΕΙΟ
ΗΡΑΚΛΗΣ ΗΡΑΚΛΕΙΔΙΟΥ
ΑΓΡΟΝΟΜΟΣ ΤΟΠΟΓΡΑΦΟΣ ΜΗΧΑΝΙΚΟΣ
ΕΘΝΙΚΟΥ ΜΕΤΣΟΒΙΟΥ ΠΟΛΥΤΕΧΝΕΙΟΥ

ΒΙΚΕΛΑ 27. ΗΡΑΚΛΕΙΟ — ΤΗΛ. 081-342283

ΕΜΜ. ΜΑΥΡΑΚΗΣ
ΧΗΜΙΚΟΣ ΜΗΧ/ΚΟΣ

ΕΡΓΟΔΟΤΗΣ: ΚΛΗΡΟΝΟΜΟΙ Ν. ΜΑΚΡΑΚΗ
ΚΛΗΡΟΝΟΜΟΙ ΧΡ. ΑΝΕΡΑΦΗ

ΕΡΓΟ:

ΑΡ. ΣΧΕΔΙΟΥ

ΘΕΣΗ: ΔΥΟ ΑΟΡΑΚΙΑ (ΡΟΥΣΣΕΣ)
ΔΗΜΟΣ ΑΛΙΚΑΡΝΑΣΟΥ

ΗΜΕΡΟΜΗΝΙΑ: ΜΑΡΤΙΟΣ 2004

ΘΕΜΑ ΣΧΕΔΙΟΥ: ΤΟΠΟΓΡΑΦΙΚΟ ΔΙΑΓΡΑΜΜΑ

ΚΛΙΜΑΚΑ: 1:1000

ΜΕΛΕΤΗΤΗΣ: ΗΡΑΚΛΗΣ ΗΡΑΚΛΕΙΔΙΟΥ

ΗΡΑΚΛΗΣ Σ. ΗΡΑΚΛΕΙΔΙΟΥ
ΑΓΡ. & ΤΟΠΟΓΡΑΦΟΣ ΜΗΧΑΝΙΚΟΣ Ε.Μ.Π.
ΒΙΚΕΛΑ 27 - ΗΡΑΚΛΕΙΟ

Αριθ. 931 (2)

Χαρακτηρισμός δάσους ως απολύτως προστατευτικού, έκτασης 1576,469 στρ., στη θέση «Αναδασώσεις» περιφέρειας Δ. Δ. Χαιρώνειας Δήμου Χαιρώνειας, Νομού Βοιωτίας.

Ο ΓΕΝΙΚΟΣ ΓΡΑΜΜΑΤΕΑΣ
ΠΕΡΙΦΕΡΕΙΑΣ ΣΤΕΡΕΑΣ ΕΛΛΑΔΑΣ

Έχοντας υπόψη:

1. Τις διατάξεις των άρθρων 69 και 70 του ν.δ. 86/1969, όπως συμπληρώθηκαν - τροποποιήθηκαν ή αντικαταστάθηκαν με το άρθρο 4 παρ. 3, 4, 5 και 6 του ν. 3208/2003.

2. Τις διατάξεις του άρθρου 21 παρ. 6 του ν. 3208/2003.

3. Τις διατάξεις του ν. 2503/1997 «Διοίκηση - Οργάνωση - Στελέχωση της Περιφέρειας κ.λπ.».

4. Τις διαταγές του Υπουργείου Αγροτ. Ανάπτυξης και Τροφίμων:

α) 116162 /5886/7.12.2004

β) 94154/1253/15.3.2005

5. Τις υπ' αριθμ. 2257/7.10.2005 και 2000/23.12.2005 αναφορές του Δασαρχείου Λιβαδειάς και της Δ/νσης Δασών Ν. Βοιωτίας αντίστοιχα, από τις οποίες προκύπτει, ότι η έκταση που αναφέρεται στο θέμα, στην οποία περιλαμβάνονται δημόσιες και μοναστηριακές εκτάσεις, είναι περιαστικό δάσος της πόλης της Χαιρώνειας, είναι παρακείμενη τοπίου ιστορικής αξίας του μνημείου της αρχαίας τέχνης του Λέοντος της Αρχαίας Χαιρώνειας και συγχρόνως η δασική βλάστηση ασκεί προστασία στην πόλη και στο ίδιον αυτής έδαφος, και χρησιμεύει για τη συγκράτηση του εδάφους κατά χειμάρρων. Υπάγεται στις παρ. 1α, 1γ, 1δ και 1ε του άρθρου 69 του ν.δ. 86/1969, όπως σήμερα ισχύει και ως εκ τούτου επιβάλλεται ο χαρακτηρισμός της κατά τις διακρίσεις της παρ. 2 του ιδίου άρθρου ως απολύτως προστατευτικό δάσος, αποφασίζουμε:

Χαρακτηρίζουμε ως απολύτως προστατευτικά τα δάση και δασικές εκτάσεις, στη θέση «Αναδασώσεις» περιφέρειας Δ. Δ. Χαιρώνειας Δήμου Χαιρώνειας του Νομού Βοιωτίας, που εμπεριέχονται στην έκταση εμβαδού 1576,469 στρ., όπως προσδιορίζεται με τις συντεταγμένες των στοιχείων 1 - 2 - 3 - ..... 70 - 71 - 1 και απεικονίζονται στο απόσπασμα φύλλου χάρτη 1:5000 Γ.Υ.Σ., που ελέγχθηκε από το Δασάρχη Λιβαδειάς, θεωρήθηκε από εμάς με ημερομηνία 2.3.2006 και αποτελεί αναπόσπαστο μέρος της παρούσας, οριζόμενη:

Βόρεια: Με το νότιο άκρο του Δ. Δ. Χαιρώνειας, δημοτικό δρόμο, δημόσιες δασικές και καλλιεργημένες εκτάσεις.

Νότια: Με δημόσιες δασικές εκτάσεις και δασικό δρόμο αναδασώσεων.

Ανατολικά: Με δημόσιες και εποικιστικές εκτάσεις δασικής μορφής.

Δυτικά: Με δημόσιες δασικές εκτάσεις και δασικό δρόμο.

Το Δασαρχείο Λιβαδειάς να λάβει όλα τα αναγκαία ειδικά μέτρα διαχείρισης και προστασίας της βλάστησης, κατά τις διατάξεις των άρθρων:

α) 71 ν.δ. 86/1969, όπως αντικαταστάθηκε και συμπληρώθηκε με το άρθρο 4 παρ. 7 και 8 του ν. 3208/2003 και

β) 66 ν.δ. 86/1969.

Από τις διατάξεις της απόφασης αυτής δεν προκαλείται δαπάνη σε βάρος του Κρατικού Προϋπολογισμού.

Η απόφαση αυτή να δημοσιευθεί στην Εφημερίδα της Κυβερνήσεως.

Λαμία, 2 Μαρτίου 2006

Ο Γενικός Γραμματέας Περιφέρειας
ΚΩΝΣΤΑΝΤΙΝΟΣ ΕΞΑΡΧΟΣ

ΔΑΣΗ ΚΑΙ ΔΑΣΙΚΕΣ ΕΚΤΑΣΕΙΣ ΠΕΡΙΟΧΗΣ ΧΑΙΡΩΝΕΙΑΣ

area 1576469.1668
perimeter 6808.0918

1	X =	399062.1615	Y =	4260544.1145
2	X =	399032.9533	Y =	4260593.4502
3	X =	399021.8460	Y =	4260646.0750
4	X =	399026.5939	Y =	4260670.2560
5	X =	399043.4468	Y =	4260704.4092
6	X =	399046.7238	Y =	4260733.8838
7	X =	399071.0669	Y =	4260799.8508
8	X =	399099.3895	Y =	4260860.6305
9	X =	399116.5370	Y =	4260893.3814
10	X =	399122.7123	Y =	4260930.2491
11	X =	399135.2875	Y =	4260955.8176
12	X =	399146.9954	Y =	4260970.1186
13	X =	399196.4291	Y =	4260969.2518
14	X =	399470.7262	Y =	4260840.1970
15	X =	399447.8944	Y =	4260776.8794
16	X =	399393.4164	Y =	4260585.8339
17	X =	399383.6227	Y =	4260548.1931
18	X =	399337.9318	Y =	4260471.3962
19	X =	399505.8304	Y =	4260322.0681
20	X =	399612.0364	Y =	4260258.4108
21	X =	399740.8483	Y =	4260294.2322
22	X =	399847.8327	Y =	4260274.6319
23	X =	399867.6117	Y =	4260202.6236
24	X =	399909.2889	Y =	4260160.2659
25	X =	399959.4256	Y =	4259995.9430
26	X =	399890.6341	Y =	4259845.9299
27	X =	399707.1524	Y =	4259781.5907
28	X =	399680.4069	Y =	4259859.3425
29	X =	398854.7446	Y =	4258854.5411
30	X =	398779.1643	Y =	4258813.9858
31	X =	398713.1652	Y =	4258799.3883
32	X =	398682.8706	Y =	4258783.1689
33	X =	398680.7067	Y =	4258798.8477
34	X =	398731.0174	Y =	4258871.2942
35	X =	398730.1284	Y =	4258938.1915
36	X =	398718.6794	Y =	4258907.3860
37	X =	398712.9549	Y =	4258867.3389
38	X =	398632.0328	Y =	4258794.3173
39	X =	398626.3224	Y =	4258842.0109
40	X =	398590.0205	Y =	4258826.5207
41	X =	398566.3631	Y =	4258823.6672
42	X =	398533.7322	Y =	4258841.1957
43	X =	398457.4227	Y =	4258849.2503
44	X =	398432.7283	Y =	4258855.4202
45	X =	398414.4804	Y =	4258898.6744
46	X =	398319.5773	Y =	4258884.3026
47	X =	398263.5323	Y =	4258961.5322
48	X =	398364.7055	Y =	4259039.9294
49	X =	398390.2588	Y =	4259065.8928
50	X =	398427.8565	Y =	4259120.7317

51	X =	398446.8440	Y =	4259162.9961
52	X =	398470.1467	Y =	4259201.3791
53	X =	398502.0802	Y =	4259236.7432
53	X =	398505.5286	Y =	4259264.2639
54	X=	398517.2544	Y =	4259263.9472
55	X=	398528.9802	Y =	4259277.5661
56	X=	398551.1791	Y =	4259454.8349
57	X=	398579.9517	Y =	4259542.1112
58	X =	398556.4525	Y =	4259584.4860
59	X =	398551.8549	Y =	4259613.0762
60	X =	398563.1657	Y =	4259677.8776
61	X =	398601.4698	Y =	4259737.3678
62	X =	398645.6778	Y =	4259781.9422
63	X =	398619.5549	Y =	4259843.8410
64	X =	398619.1526	Y =	4259966.6699
65	X =	398689.4828	Y =	4260063.9562
66	X =	398685.1179	Y =	4260103.7616
67	X =	398786.9246	Y =	4260271.1871
68	X =	398835.0548	Y =	4260307.6638
69	X =	398980.1426	Y =	4260452.5639
70	X =	399057.6718	Y =	4260485.4351
71	X =	399054.3452	Y =	4260514.5130



-12500 -12000 -11500

ΕΘΝΙΚΟ ΤΥΠΟΓΡΑΦΕΙΟ
Για τεχνικούς λόγους στο σχεδιάγραμμα έγινε σμίκρυνση κατά ποσοστό 38 %

ΑΠΟΣΠΑΣΜΑ ΧΑΡΤΗ ΚΛΙΜ. 1:5.000 Γ.Υ.Σ. ΠΕΡΙΟΧΗΣ ΧΑΙΡΩΝΕΙΑΣ

ΔΑΣΗ ΚΑΙ ΔΑΣΙΚΕΣ ΕΚΤΑΣΕΙΣ ΠΕΡΙΟΧΗΣ ΧΑΙΡΩΝΕΙΑΣ
ΠΡΟΤΕΙΝΟΜΕΝΕΣ ΓΙΑ ΤΟ ΧΑΡΑΚΤΗΡΙΣΜΟ ΤΟΥΣ ΩΣ ΑΠΟΛΥΤΩΣ ΠΡΟΣΤΑΤΕΥΤΙΚΕΣ

1:50.000 Γ.Υ.Σ.

Χαιρώνεια

Ανήκει στην αριθμ. 931/2006 αποφασή μας ΘΕΩΡΗΘΗΚΕ Λαμία 2-2-2006 Ο Γενικός Γραμματέας Π.Σ.Ε. Κων/νος Ξίαρχος	ΕΛΕΓΧΘΗΚΕ Λιβαδειά 7-10-2005 Ο Δασάρχης Κουτσοβασίλης Κων/νος Δασολόγος	Λιβαδειά 7-10-2005 Η Συντάξασα Κουκιάσα Νικολίτσα Δασολόγος

-10500 -10000

6306/11


04002172103060008